

宗地图


单位: m

宗地坐落: 沧源县永和口岸

土地权利人:

所在图幅号: 2555.00-33523.75

宗地面积: 12124.10m²

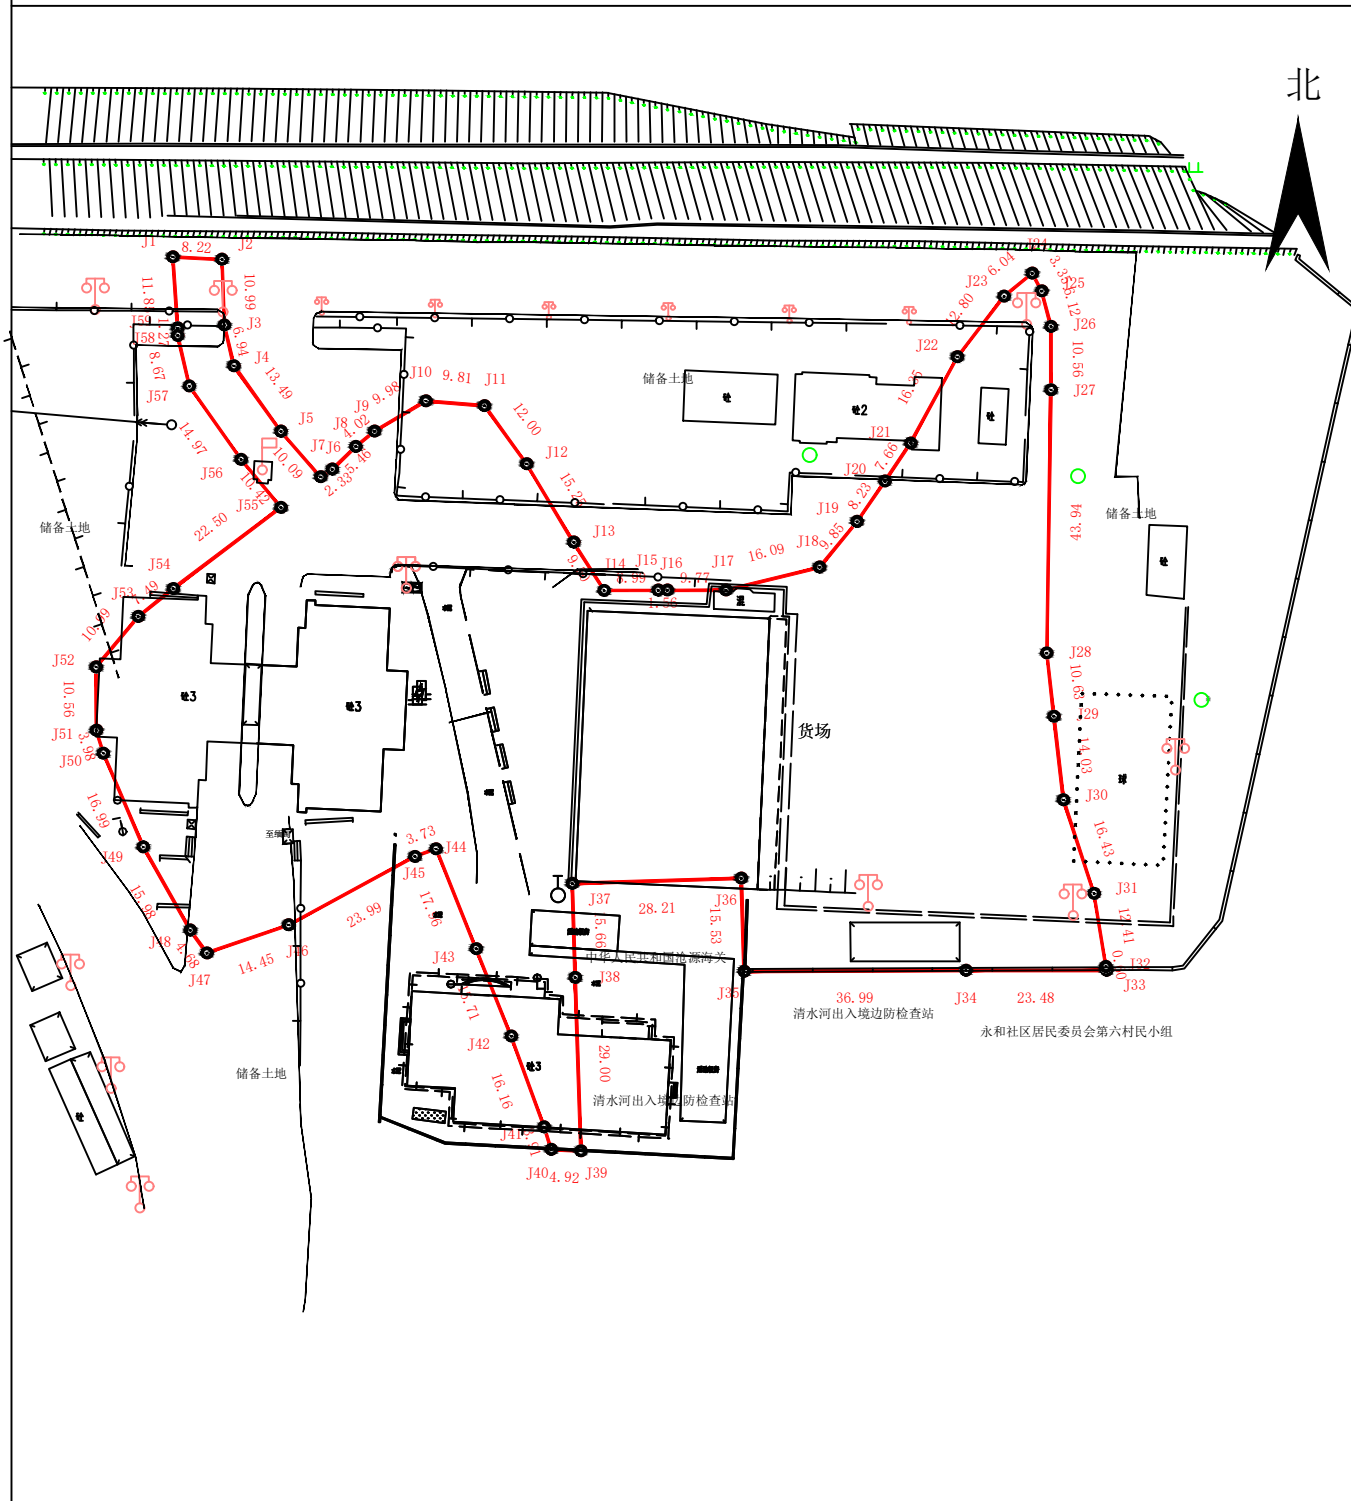

耿马兰天工程有限公司

2024年8月解析法测图

1:1500

制图者: 李金强

制图日期: 2024年8月18日

审核者: 解天毕

审核日期: 2024年8月18日